



Proyecto MECESUP3-1358-CP-O - FIAC Arte y Tecnología - Escuela de Arte, Campus Oriente

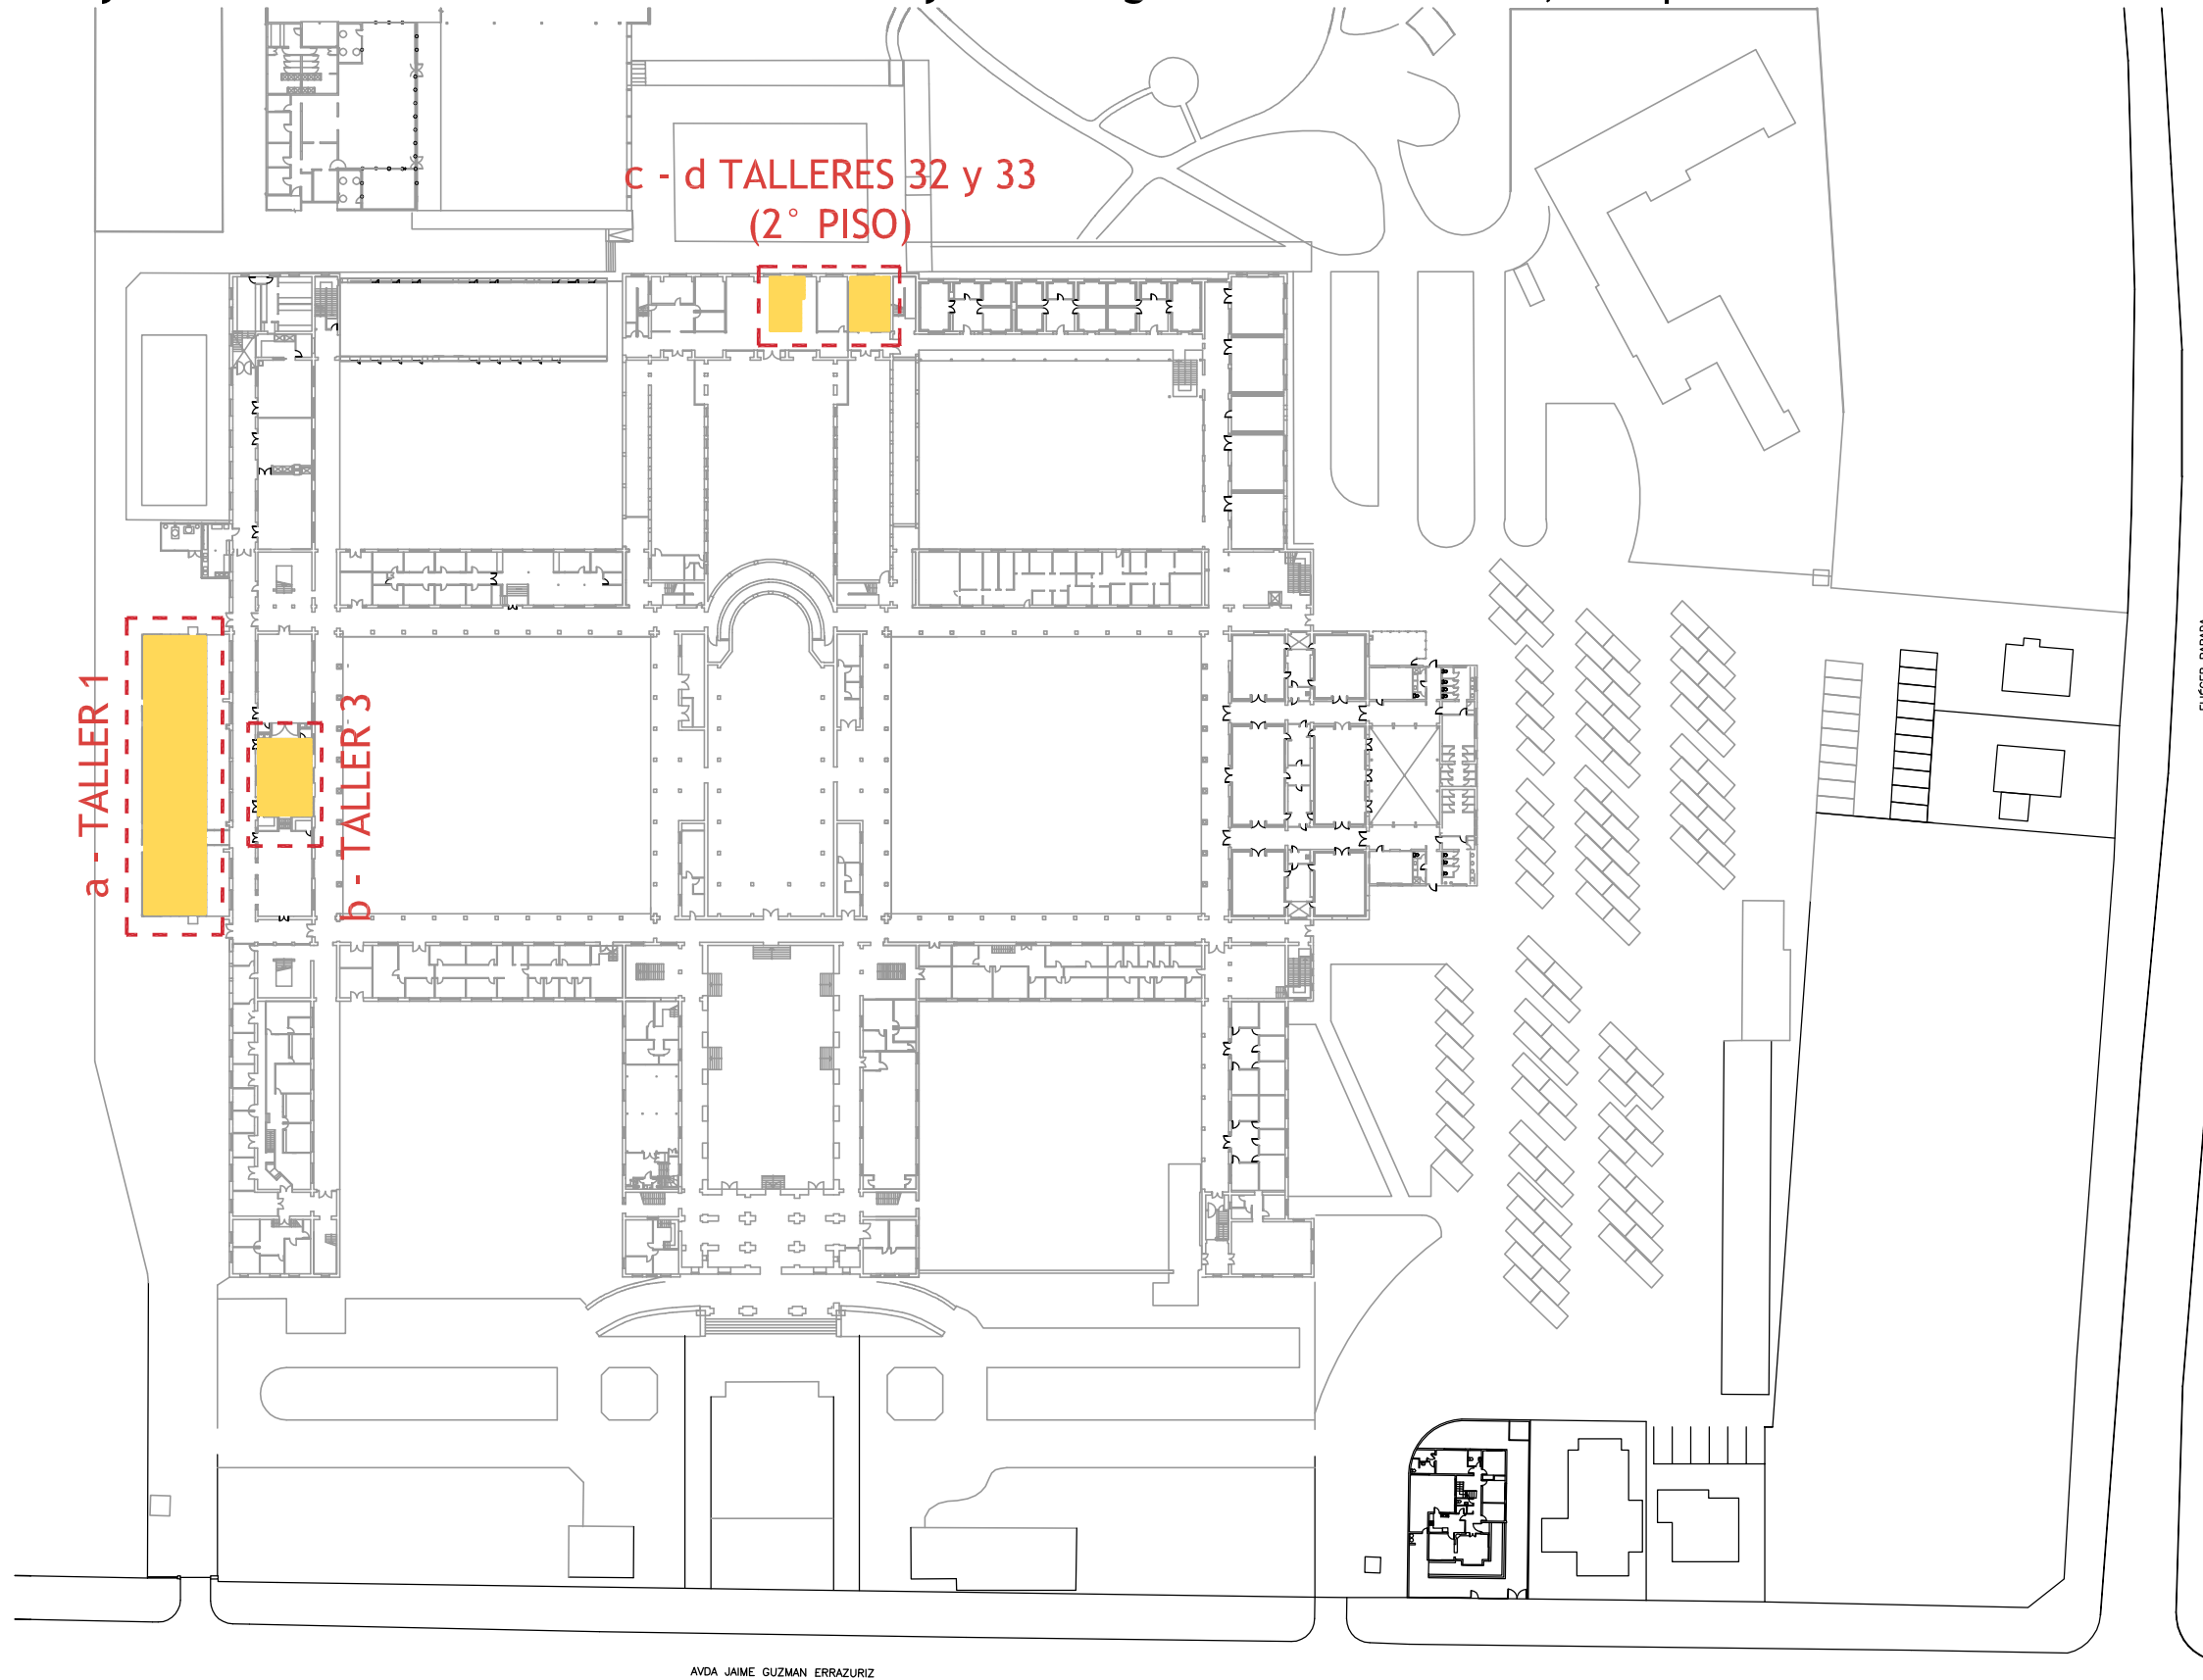

PLANO UBICACIÓN
Escala 1:1000

FIRMA PROYECTISTA

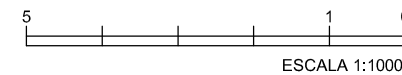

PONTIFICIA UNIVERSIDAD CATÓLICA DE CHILE
VICERRECTORÍA ECONÓMICA Y DE GESTIÓN
DIRECCIÓN DE INFRAESTRUCTURA

CAMPUS ORIENTE
PROYECTO FIAC "ARTE Y TECNOLOGÍA"
ESCUELA DE ARTE UC

PA-00

16 de Junio de 2015

1° piso