


Proyecto MECESUP3-1358-CP-O - FIAC Arte y Tecnología - Escuela de Arte, Campus Oriente - Taller 1 y Taller 3

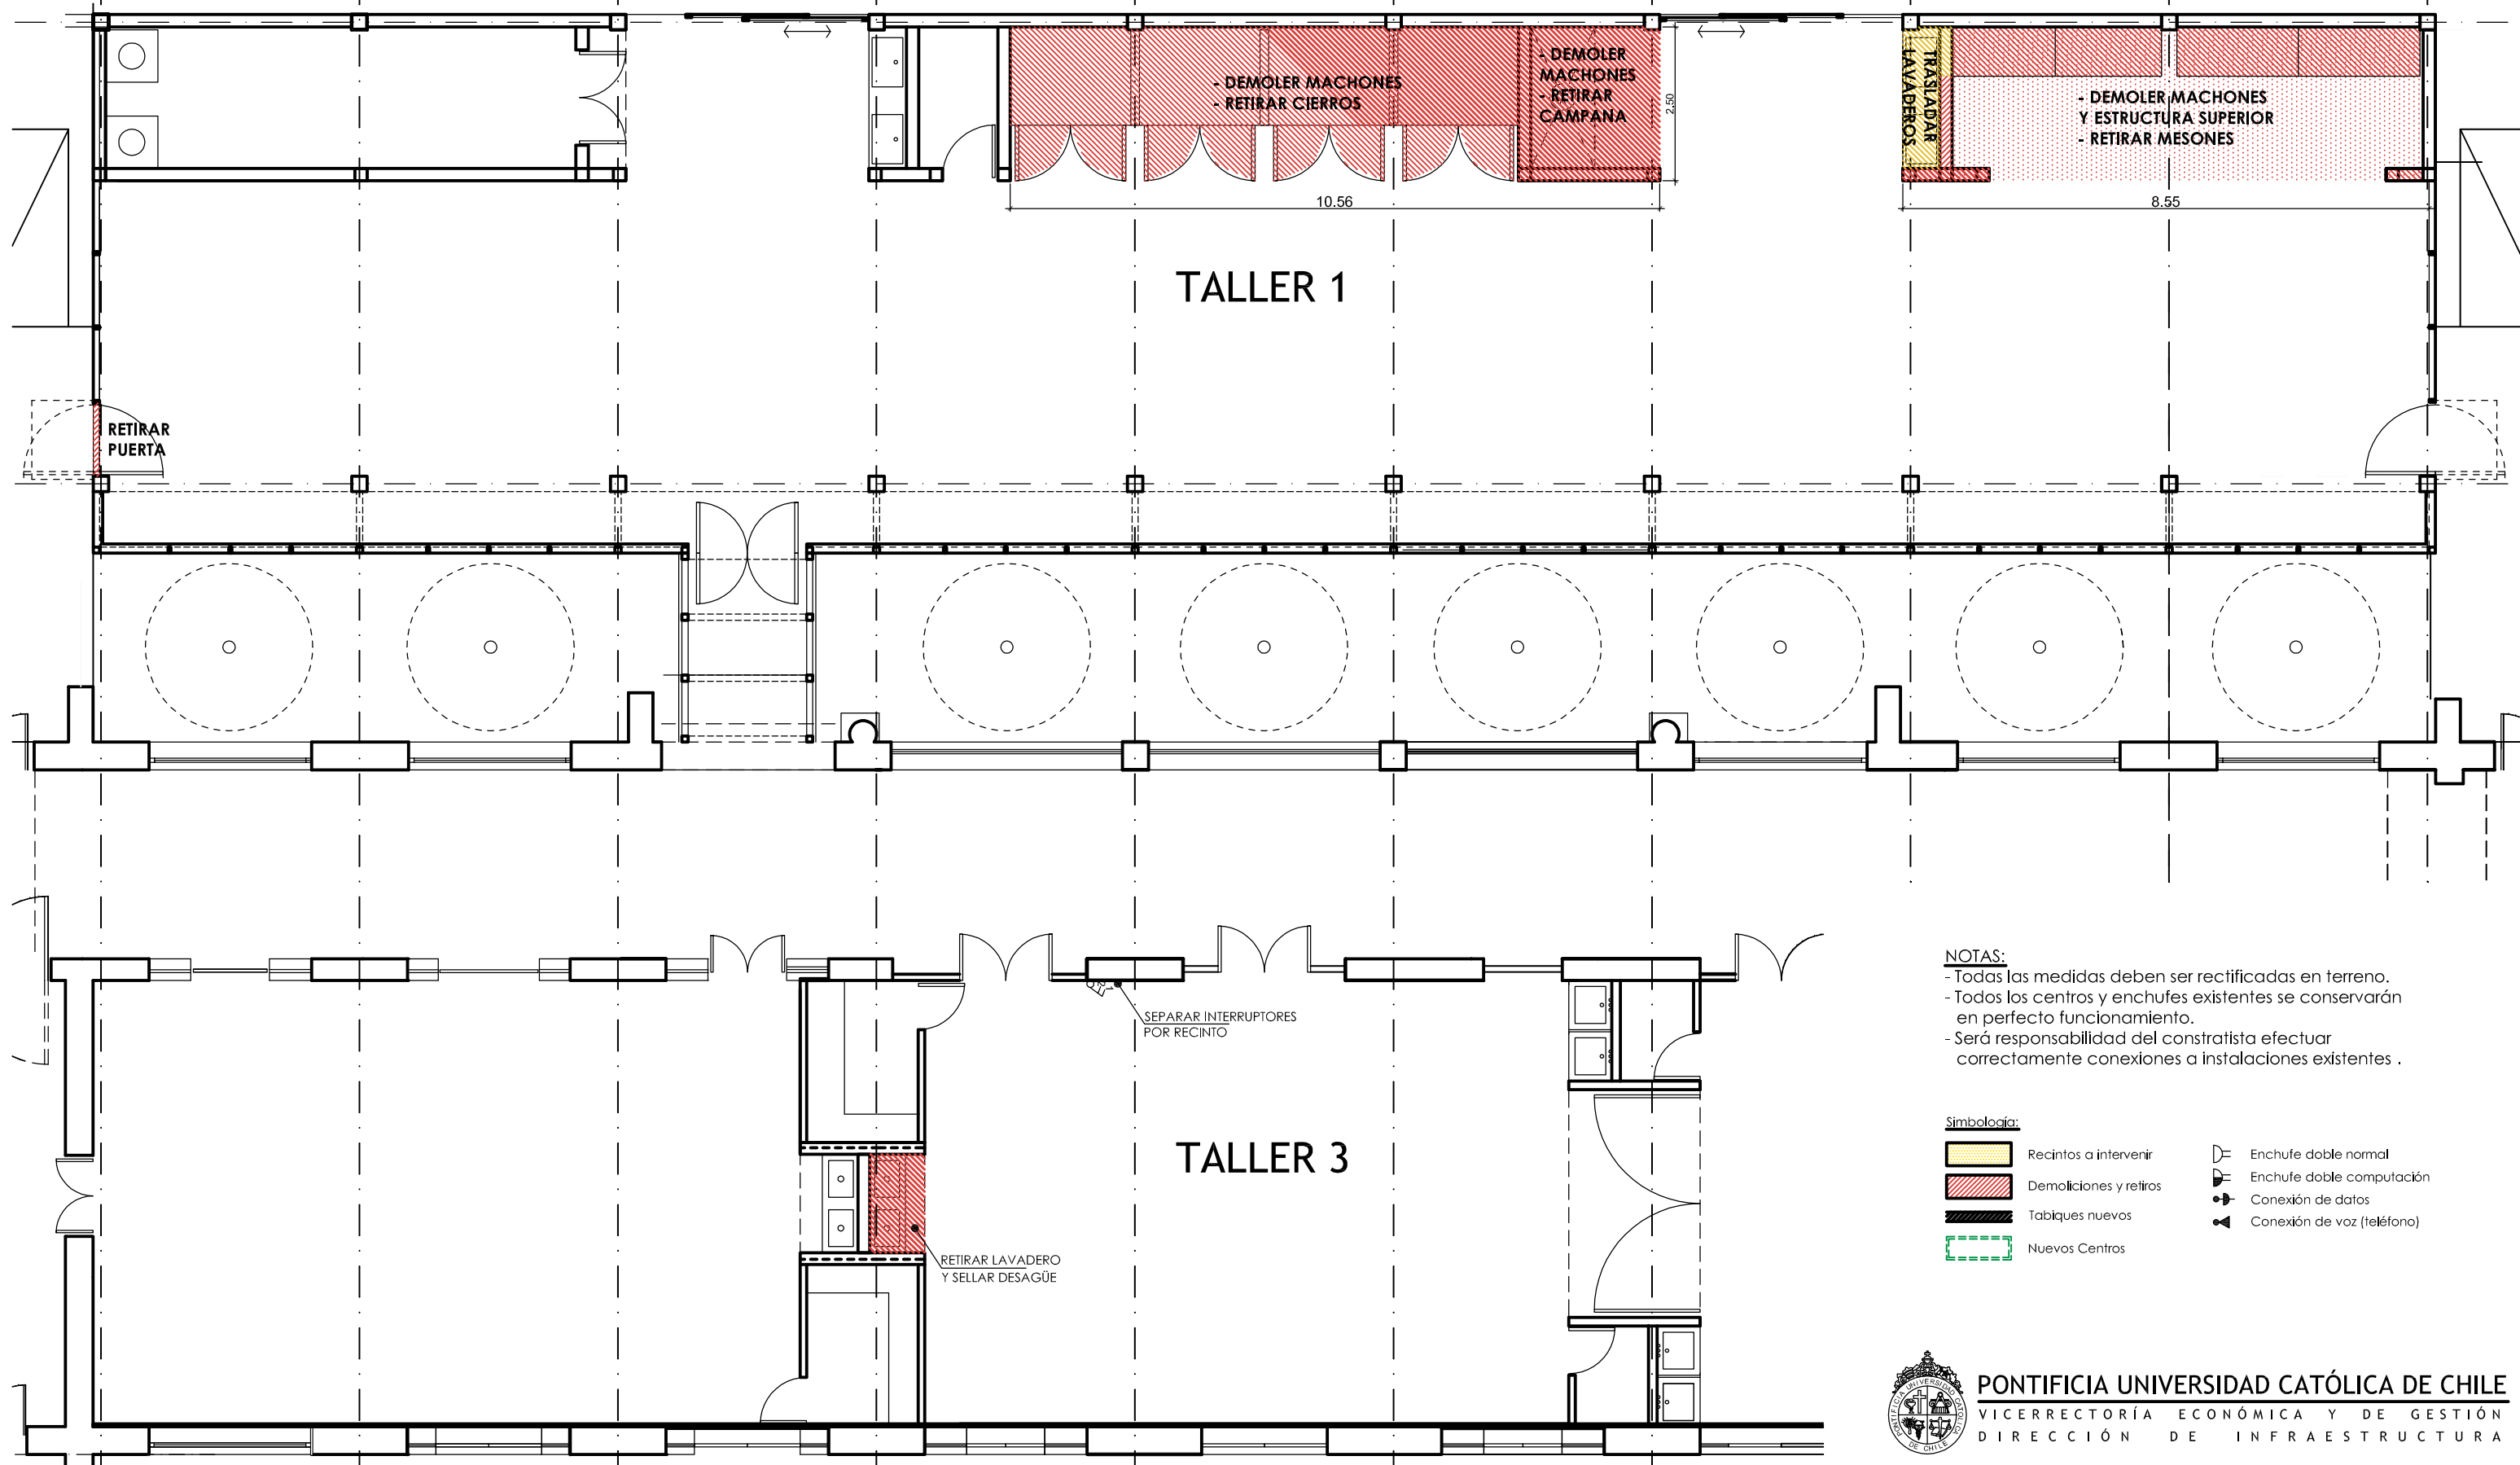

NOTAS:

- Todas las medidas deben ser rectificadas en terreno.
- Todos los centros y enchufes existentes se conservarán en perfecto funcionamiento.
- Será responsabilidad del contratista efectuar correctamente conexiones a instalaciones existentes.

Simbología:

- |  |                        |  |                            |
|--|------------------------|--|----------------------------|
|  | Recintos a intervenir  |  | Enchufe doble normal       |
|  | Demoliciones y retiros |  | Enchufe doble computación  |
|  | Tabiques nuevos        |  | Conexión de datos          |
|  | Nuevos Centros         |  | Conexión de voz (teléfono) |

PLANTA SITUACIÓN ACTUAL, DEMOLICIONES Y RETIROS  
Escala 1:100

FIRMA PROYECTISTA

ESCALAS INDICADAS



NORTE



PONTIFICIA UNIVERSIDAD CATÓLICA DE CHILE  
VICERRECTORÍA ECONÓMICA Y DE GESTIÓN  
DIRECCIÓN DE INFRAESTRUCTURA

CAMPUS ORIENTE  
PROYECTO FIAC "ARTE Y TECNOLOGÍA"  
ESCUELA DE ARTE UC

PA-01

1 de Julio de 2015

1° piso